

Département des Alpes-de-Haute-Provence

Commune de

SIGONCE

PLAN LOCAL D'URBANISME

Pièce n°5.1 – Annexe 1 – Assainissement



Prescription de la révision du Plan Local d'Urbanisme	Le Maire, Christian CHIAPELLA, 29/06/2015
PLU arrêté le,	PLU approuvé le,


**Alpicité**  
Urbanisme, Paysage,  
Environnement

SARL Alpicité – 14 rue Caffé – 05200 EMBRUN

Tel : 04.92.46.51.80 / Fax : 04.92.46.51.80

Mail : [contact@alpicite.fr](mailto:contact@alpicite.fr) / Web : [www.alpicite.fr](http://www.alpicite.fr)

Contacts : Nicolas BREUILLOT / Rodolphe BOY

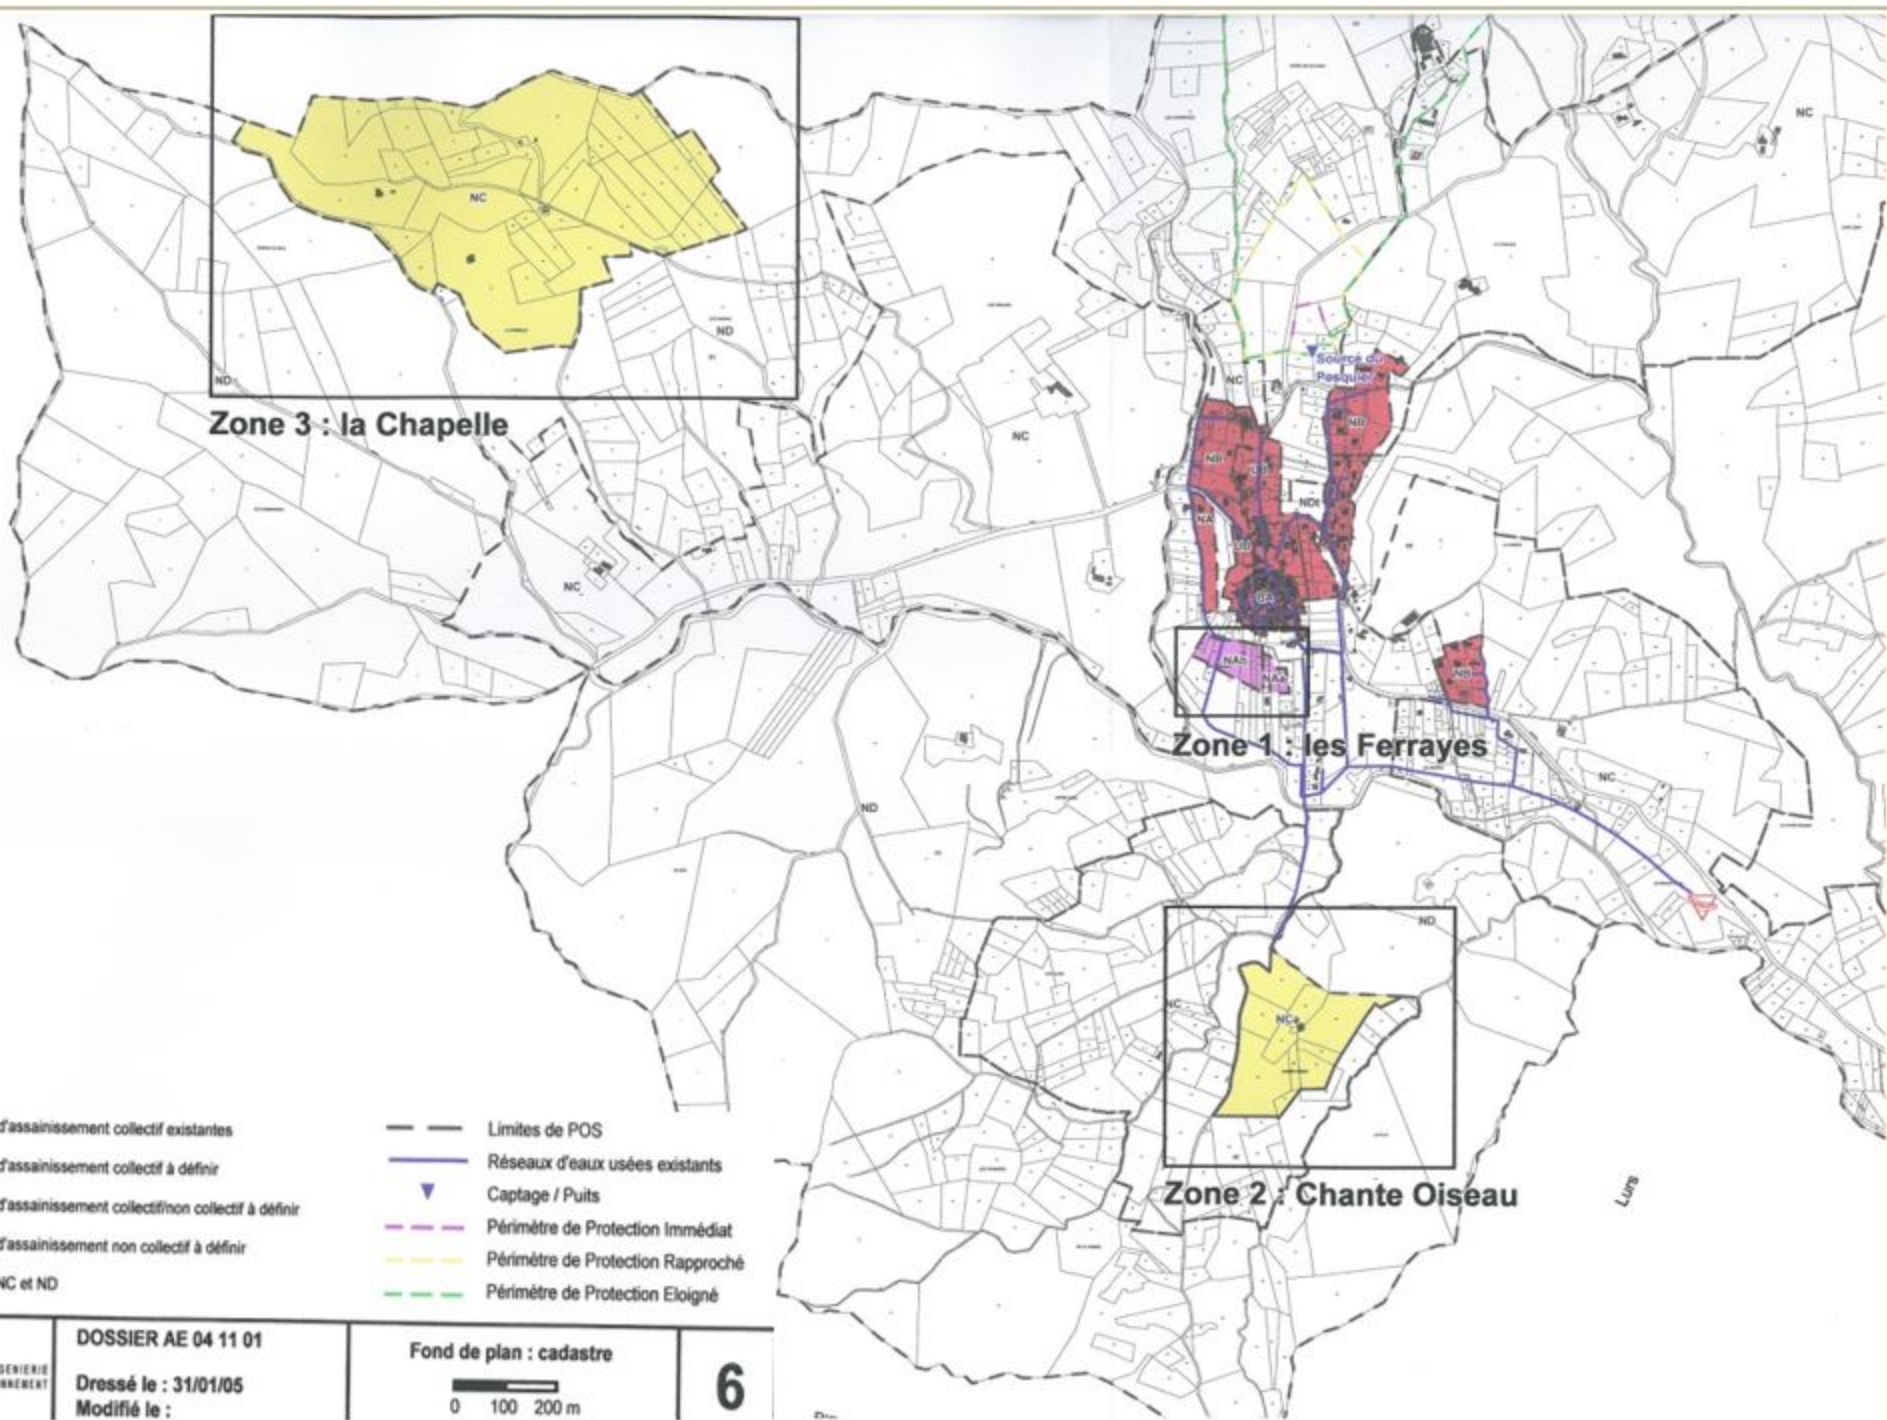

- Zones d'assainissement collectif existantes
- Zones d'assainissement collectif à définir
- Zones d'assainissement collectif/non collectif à définir
- Zones d'assainissement non collectif à définir
- Zones NC et ND

- Limites de POS
- Réseaux d'eaux usées existants
- Captage / Puits
- Périmètre de Protection Immédiat
- Périmètre de Protection Rapproché
- Périmètre de Protection Eloigné

DOSSIER AE 04 11 01  
 Dressé le : 31/01/05  
 Modifié le :

Fond de plan : cadastre  
 0 100 200 m  
**6**

